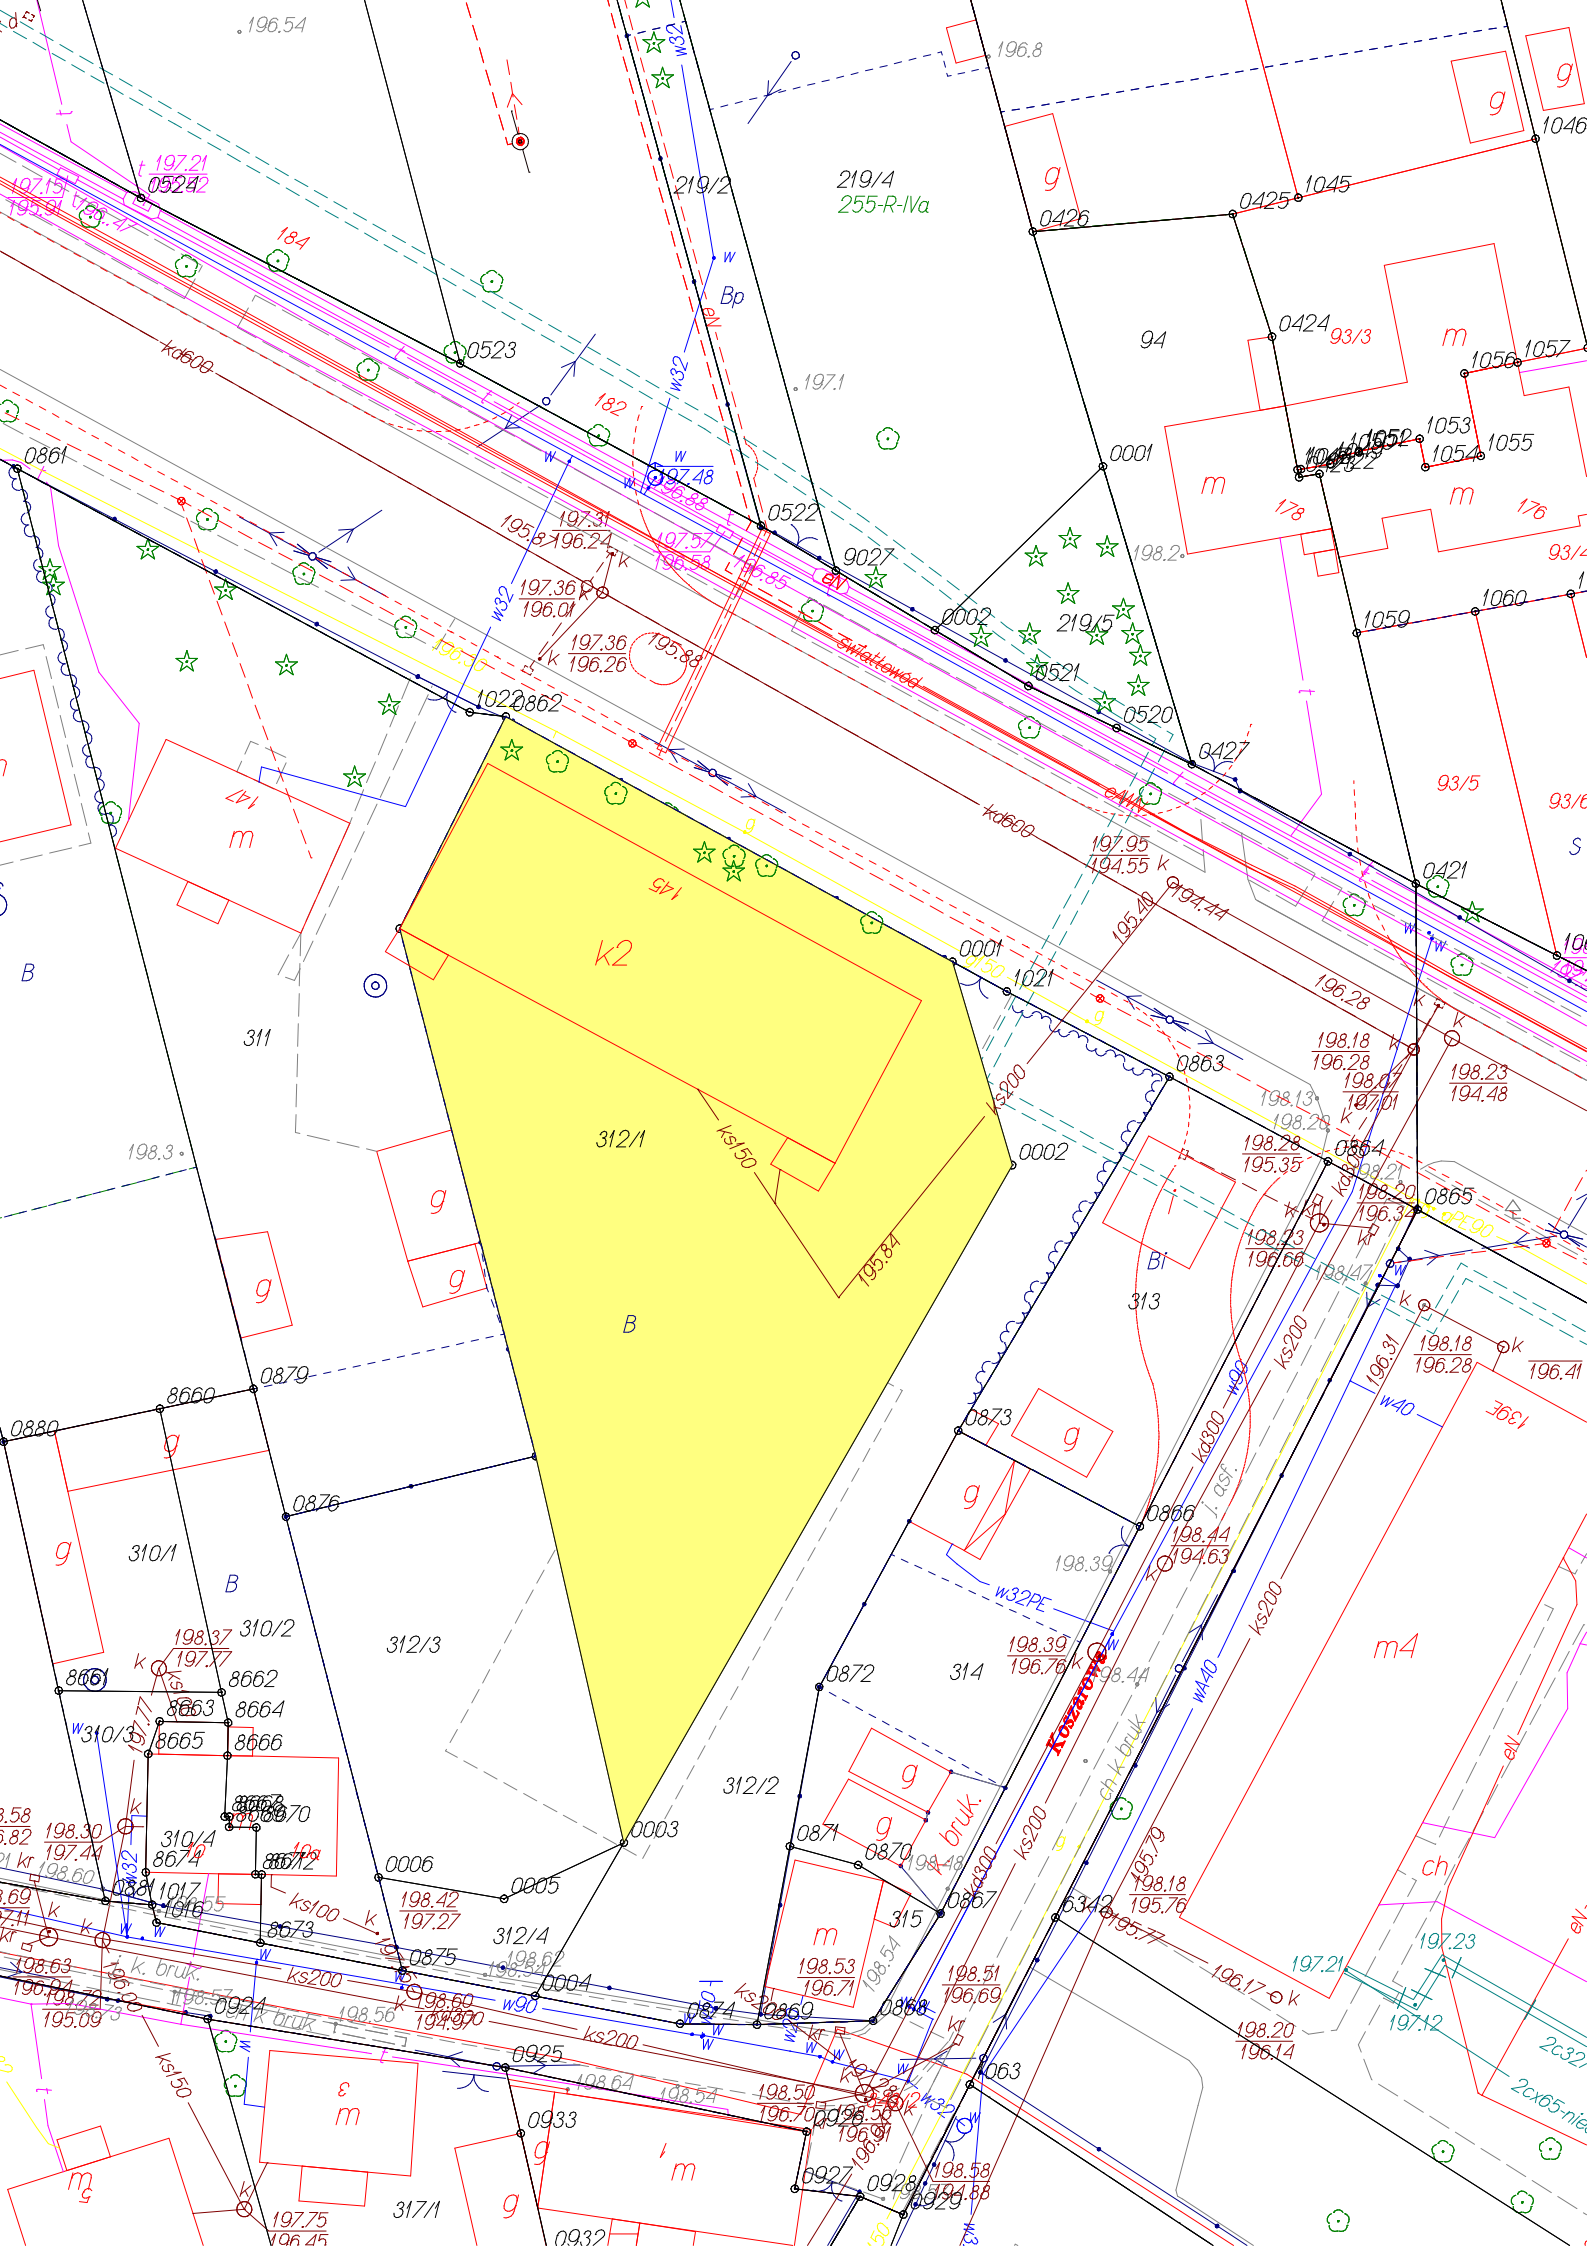
k2
312/1
B
311
219/2
219/4
255-R-IVa
94
93/3
219/5
93/5
312/3
310/1
310/2
310/3
310/4
312/2
312/4
314
315
317/1
0523
0522
0521
0520
0427
0421
0425
0426
0424
0001
0002
0003
0004
0005
0006
0861
0862
0863
0864
0865
0866
0867
0868
0869
0870
0871
0872
0873
0874
0875
0876
0879
0880
0925
0927
0928
0929
0933
1021
1022
1045
1046
1052
1053
1054
1055
1056
1057
1059
1060
kd600
ks200
ks150
ks100
w32
w32PE
w40
w90
Kozanowa
Świattowida
ch
m4
B
Bi
m
g
k
197.36
196.01
197.36
196.26
195.88
195.84
197.95
194.55
194.44
195.40
196.28
198.18
196.28
198.23
194.48
198.28
195.35
198.23
196.66
198.39
196.76
198.44
194.63
198.18
196.28
196.41
196.31
198.37
197.77
198.30
197.44
198.42
197.27
198.53
196.71
198.51
196.69
195.79
198.18
195.76
196.17
198.20
196.14
197.23
197.21
197.12
198.63
196.04
195.09
197.75
196.45
198.58
194.88